

ΕΦΗΜΕΡΙΣ ΤΗΣ ΚΥΒΕΡΝΗΣΕΩΣ
ΤΗΣ ΕΛΛΗΝΙΚΗΣ ΔΗΜΟΚΡΑΤΙΑΣ

ΕΝ ΑΘΗΝΑΙΣ ΤΗ: 24 ΝΟΕΜΒΡΙΟΥ 1979 | ΤΕΥΧΟΣ ΤΕΤΑΡΤΟΝ | ΑΡΙΘΜΟΣ ΦΥΛΛΟΥ 675

ΠΕΡΙΕΧΟΜΕΝΑ

ΑΠΑΛΛΟΤΡΙΩΣΕΙΣ

ΑΠΟΦΑΣΕΙΣ

ΠΟΛΕΟΔΟΜΙΑ

ΑΠΟΦΑΣΕΙΣ

ΑΠΑΛΛΟΤΡΙΩΣΕΙΣ

ΑΠΟΦΑΣΕΙΣ

Ἀριθ. 3524 (1)

Περὶ κηρύξεως ὡς ἀναδασωτέας δημόσιας δασικῆς ἐκτάσεως στὴ θέση Παληόρογγο τῆς Κοινότητας Δημαριοῦ, τοῦ Ν. Ἄρτας.

Ο ΝΟΜΑΡΧΗΣ ΑΡΤΑΣ

Σύμφωνα μέ :

1. Τὶς διατάξεις : α) Τοῦ ἄρθρου 117 παρ. 3 τοῦ Συντάγματος τῆς Ἑλλάδος. β) Τῶν ἄρθρων 188–205 τοῦ Ν.Δ. 86/69 «περὶ Δασικοῦ Κώδικος». γ) Τοῦ Νόμου 3200/1955 «περὶ διοικητικῆς ἀποκεντρώσεως», σὲ συνδυασμὸ μὲ τὶς διατάξεις τοῦ Ν.Δ. 532/1970 «περὶ συμπληρώσεως τῶν διατάξεων περὶ διοικητικῆς ἀποκεντρώσεως» καὶ τοῦ 709/1970 Β.Δ/τος, ποὺ ἐκδόθηκε σὲ ἐκτέλεση αὐτοῦ.

2. Τὶς ἑξῆς διαταγὲς τοῦ Ὑπουργείου Γεωργίας : α) 114812/2946/24.12.1975, β) 10582/539/13.12.1976, γ) 215696/1451/9.5.1977, δ) 204809/761/24.2.1978.

3. Τὴν πρόταση ποὺ ὑποβλήθηκε μὲ τὴν 3446/6.10.79 ἀναφορὰ τοῦ ἁρμόδιου τῆς Δ/νσεως Δασῶν Ἄρτας, σχετικὰ μὲ τὴν κήρυξη ὡς ἀναδασωτέας τῆς κατωτέρω δασικῆς ἐκτάσεως καί.

Ἐπειδὴ ἡ ἔκταση χρειάζεται προστασία γιὰ τὴν ἐπαναδημιουργία τῆς δασικῆς βλαστήσεως ποὺ καταστράφηκε ὁλοσχερῶς ἀπὸ πυρκαγιὰ στὶς 23.9.1979 καὶ δὲν ὑπάρχει φιλοδασικὴ ἐπιτροπὴ γιὰ νὰ γνωμοδοτήσει πάνω στὸ θέμα αὐτό, ἀποφασίζουμε :

Κηρύσσουμε ὡς ἀναδασωτέα, μὲ σκοπὸ τὴν προστασία γιὰ τὴν ἐπαναδημιουργία τῆς δασικῆς βλαστήσεως ποὺ χάηκε, δημόσια δασικὴ ἔκταση 9 στρέμματα.

Ἡ ἔκταση αὐτή, ποὺ βρίσκεται στὴ θέση Παληόρογγο τῆς περιφέρειας τῆς Κοινότητας Δημαριοῦ, Νομοῦ Ἄρτας, καλυπτόταν ἀπὸ δάσος ἀειφύλλων πλατυφύλλων καὶ καταστράφηκε ὁλοσχερῶς στὶς 23.9.1979.

Σχετικὸ τὸ σχεδιάγραμμα μὲ κλίμακα 1 : 2000, τὸ ὁποῖο ἀποτελεῖ ἀναπόσπαστο μέρος τῆς ἀποφάσεως αὐτῆς καὶ στὸ ὁποῖο ἡ ἔκταση φαίνεται μὲ τὰ στοιχεῖα Α,Β,Γ,Δ,Ε,Ζ,Η,Θ,Ι,Κ,Λ,Μ,Ν,Ξ,Ο,Π,Α καὶ μὲ ὅρια :

Ἀνατολικά : Μὲ διακ/μενο δάσος Δημαριοῦ καὶ ἀγρὸ Ἠλία Γιάμμου.

Δυτικά : Μὲ ἀγροὺς Τάτση καὶ Ταξιάρχη Φελέκη καὶ διακ/νο δάσος Δημαριοῦ.

Βόρεια : Μὲ ἀγρὸ Ἀριστομένη Φελέκη καὶ διακ/νο δάσος Δημαριοῦ.

Νότια : Μὲ διακ/νο δάσος Δημαριοῦ.

Ἡ ἀπόφαση αὐτὴ νὰ δημοσιευθεῖ στὴν Ἐφημερίδα τῆς Κυβερνήσεως.

Ἄρτα, 8 Ὀκτωβρίου 1979

Ὁ Νομάρχης
ΖΑΧ. ΤΖΟΥΓΚΑΡΑΚΗΣ

ΝΟΜΑΡΧΙΑ ΑΡΤΑΣ
Δ-ΝΣΗ ΔΑΣΩΝ

ΤΟΠΟΓΡΑΦΙΚΟ ΔΙΑΓΡΑΜΜΑ
Δασικής εκτάσεως πού έχει και έχει κηρυχθεί αναδασωτέα στή θέση Παληορογγο της κοινότητος Δημαριού
Εμβαδό ΑΒΓΔΕΖΗΘΙΚΛΜΝΞΟΠ 9250μ²
Κλίμακα 1:2000
Ανήκει στή απόφαση τοῦ κ. Νομάρχη Άρτας



ΑΠΟΣΠΑΣΜΑ ΧΑΡΤΗ
Κοινοτικής Περιφερείας
Κλίμακα 1:50000



Καέισα έκταση
Δρόμος
Ρέμα

ΘΕΩΡΗΘΗΚΕ
Άρτα 6 - 10 - 1979
ο Δ/ντης Δασών
Σ. Σούλας
Δασολόγος με 4ο βαθμό

Άρτα Οκτώβριος 1979
ο Συντάξας
Κ. Παπαϊωάννου
Τοπογράφος Υπομηχανικός

'Αριθ. 15350 (2)

Περὶ ἐπικυρώσεως αἰγιαλοῦ καὶ παραλίας στὴ θέση «ΚΑΛΙΜΠΑΚΙ» 'Ελευσῖνος.

Ο ΝΟΜΑΡΧΗΣ ΑΤΤΙΚΗΣ
ΔΙΑΜΕΡΙΣΜΑ ΔΥΤΙΚΗΣ ΑΤΤΙΚΗΣ

Έχοντας ὑπόψη :

1. Τὸν Ν. 3200/1955 «περὶ διοικητικῆς ἀποκεντρώσεως» καὶ τὸ Ν.Δ. 532/1970 «περὶ συμπληρώσεως τῶν διατάξεων περὶ διοικητικῆς ἀποκεντρώσεως», καθὼς καὶ τῶν Β.Δ/των «περὶ μεταβιβάσεως 'Υπουργικῶν ἁρμοδιοτήτων εἰς τοὺς Νομάρχας», ποὺ ἐκδόθηκαν σ' ἐκτέλεσιν τούτων.
2. Τὸ Ν.Δ. 1147/72 «περὶ διοικήσεως τῆς μείζονος πρωτευούσης» καὶ τὶς 'Υπουργικὲς ἀποφάσεις ποὺ ἐκδόθηκαν σ' ἐκτέλεσιν αὐτοῦ.
3. Τὶς διατάξεις τοῦ ἄρθρου 5 τοῦ Α.Ν. 263/68.
4. Τὴ Φ. 187.2/520/79/28.7.79 σύμφωνη γνωμοδότηση τοῦ Γενικοῦ 'Επιτελείου Ναυτικῶν.
5. Τὴ σύμφωνη γνωμοδότηση τῆς 'Επιτροπῆς Δημοσίων Κτημάτων - Δ/τος Δυτ. 'Αττικῆς, ἀποφασίζουμε :

'Επικυρώνουμε τὴν ἀπὸ 19.6.79 ἔκθεση τῆς κατὰ τὸ ἄρθρο 5 τοῦ Α.Ν. 263/68 'Επιτροπῆς καθορισμοῦ τῆς ὁριογραμμῆς τοῦ αἰγιαλοῦ καὶ παραλίας στὴ θέση «ΚΑΛΙΜΠΑΚΙ» 'Ελευσῖνος καὶ μπροστὰ στὴν ἰδιοκτησία τῆς Α.Ε.Β.Ε. «Θ. ΜΠΑΚΟΠΟΥΛΟΣ», καθὼς ἐπίσης καὶ τὸ ἀπὸ 6.4.1979, διάγραμμα ποὺ συνοδεύει τὴν ἔκθεση τὸ ὁποῖο σύνταξε ὁ Α. Νικολάου καὶ θεώρησε ὁ Χαρ. Παλγεμεζής, 'Επιθ/τὴς Δ.Ε. ὑπὸ κλίμακα 1 : 500.

'Η ἀπόφαση αὐτή, νὰ δημοσιευθεῖ στὴν 'Εφημερίδα τῆς Κυβερνήσεως.

Αἰγάλεῳ τῇ 12 'Οκτωβρίου 1979

'Ο 'Αναπλ. Νομάρχης
ΚΩΝ/ΝΟΣ ΔΑΒΑΚΗΣ

ΕΚΘΕΣΙΣ

'Επιτροπῆς καθορισμοῦ τῶν ὁρίων τοῦ αἰγιαλοῦ Ν. 'Α τικῆς (ἄρθρ. 74 Π.Δ. 636/77)

Διὰ τὸν ἐπανακαθορισμὸν τῶν ὁρίων τοῦ αἰγιαλοῦ παραλίας καὶ παλαιοῦ αἰγιαλοῦ εἰς περιοχὴν «ΚΑΛΙΜΠΑΚΙ» ΕΛΕΥΣΙΝΟΣ, πρὸ ἰδιοκτησίας ΜΠΑΚΟΠΟΥΛΟΥ.

'Εν 'Αθήναις τῇ 19.6.79, οἱ κάτωθι ὑπογεγραμμένοι :

1. Πλωτάρχης 'Αλέξανδρος Μαράτος, ἀναπληρωτὴς Δ/ντοῦ τῆς 'Υδρογραφικῆς 'Υπηρεσίας, ὡς Πρόεδρος.
2. 'Εφοριακὸς τμηματάρχης Σπυρίδων Στέρπης, ἀναπληρωτὴς Οἰκονομικοῦ 'Εφόρου 'Ελευσῖνος, ὡς μέλος.
3. Τοπογράφος Μηχανικὸς ἐπὶ 5ου βαθμοῦ 'Ιωάννα Δρομάζου, ἀναπληρωτὴς Δ/ντοῦ ΤΥ Διαμ. Δυτ. 'Αττικῆς, ὡς μέλος, ἀποτελοῦντες τὴν 'Επιτροπὴν καθορισμοῦ τῶν ὁρίων τοῦ αἰγιαλοῦ, ὡς ἄρθρ. 74 Π.Δ. 636/77.

Λαβόντες ὑπ' ὄψιν :

α. Τὸ ὑπ' ἀριθ. ΔΤΥ 1627/13.4.79 ἔγγραφον τῆς ΔΤΥ Διαμ. Δυτ. 'Αττικῆς διὰ τοῦ ὁποίου ζητεῖται ὁ ἐπανακαθορισμὸς τῶν ὁρίων τοῦ αἰγιαλοῦ.

β. Τὸ τοπογραφικὸν διάγραμμα τῆς ὡς ἄνω περιοχῆς κλιμ. 1 : 500 ἐξηρτημένον ἐκ τοῦ κρατικοῦ δικτύου συντεταγμένων, συνταχθὲν τὴν 6.4.79 ὑπὸ τῆς ΔΤΥ Διαμ. Δυτ. 'Αττικῆς, ὡς βεβαιοῦται διὰ τοῦ ὡς ἄνω ἐγγράφου καὶ θεωρηθὲν τὴν 13.4.79 ὑπὸ τῆς ἰδίας ΔΤΥ.

γ. Τὸν ἀπὸ 23.11.60 καὶ 30.11.60 καθορισμὸν αἰγιαλοῦ διενεργηθέντα ὑπὸ τῆς τότε ἐπιτροπῆς ἐπὶ τοπογραφικοῦ διαγράμματος κλιμ. 1 : 2.000 συνταχθέντος τὴν 17.6.60 ὑπὸ τῆς 'Υπηρεσίας τοπογραφίσεων καὶ κτηματολογίου τοῦ ΥΔΕ καὶ ἐπικυρωθέντος διὰ τῆς ὑπ' ἀριθ. Δ. 2511/1224/28.2.66 (ΦΕΚ 58/66) ἀποφάσεως 'Υπουργοῦ Οἰκονομικῶν.

δ. Τὸ γεγονὸς ὅτι εἰς τὴν ἐν λόγῳ περιοχὴν ἔχουν πραγματοποιηθῆ ἐκτεταμέναι προσχώσεις θαλασσίου χώρου καὶ δὴ ἄνευ τῆς κατὰ νόμον ἀδείας ὡς ἐβεβαίωσεν ὁ ἐκ τῶν μελῶν τῆς ἐπιτροπῆς Σπυρίδων Στέρπης (σχετικὰ ἔγγραφα εὑρίσκονται εἰς Οἰκονομικὴν 'Εφορίαν 'Ελευσῖνος).

ε) Ότι βάσει τῶν ΓΝΣΚ 415/75 καὶ 314/76 εἰς τὴν περίπτωσιν κατὰ τὴν ὁποίαν ἐπέρχεται μεταβολὴ τῆς καταστάσεως τοῦ αἰγιαλοῦ, καθορίζεται νέος αἰγιαλὸς κ.λ.π.

ζ) Τὰς διατάξεις τοῦ Α.Ν. 2344/40 ὡς οὗτος ἐτροποποιήθη δι' ἑτέρων διατάξεων.

η) Τὰ στοιχεῖα τὰ ὁποῖα προέκυψαν ἀπὸ τὴν πραγματοποιηθεῖσαν σήμερον αὐτοψίαν, ἀποφασίζει :

1. 'Επανακαθορίζει τὴν ὁριογραμμὴν τοῦ αἰγιαλοῦ ὡς σημειοῦται δι' ἐρυθρᾶς γραμμῆς (1,2,.....12) ἐπὶ τοῦ ὡς ἄνω διαγράμματος.
2. Καθορίζει ὁριογραμμὴν παραλίας ὡς σημειοῦται διὰ κιτρίνης γραμμῆς (1',2'.....10') καὶ εἰς ἀπόστασιν 10 μέτρων ἀπὸ τὴν ὁριογραμμὴν τοῦ αἰγιαλοῦ, πλὴν τοῦ τμήματος 1',2'.
3. Καθορίζει ὁριογραμμὴν παλαιοῦ αἰγιαλοῦ, ὡς σημειοῦται διὰ συνεχοῦς κυανῆς γραμμῆς (1,12).

'Η ὁριογραμμὴ τοῦ παλαιοῦ αἰγιαλοῦ ἐχαράχθη ν συμπτώσει μὲ τὴν κατὰ τὸν ἔτος 1960 ἀρχικῶς καθορισθεῖσαν ὁριογραμμὴν αἰγιαλοῦ κατὰ τὸ ἔτος 1960.


'Η ἐξασφάλισις τῆς ὁριογραμμῆς τοῦ αἰγιαλοῦ γίνεται διὰ συντεταγμένων τοῦ Κρατικοῦ δικτύου μετρηθέντων ἐκ τοῦ κανάβου τοῦ διαγράμματος, ὡς κατωτέρω :


ΑΙΓΙΑΛΟΣ


α/α κορυφῶν αἰγιαλοῦ	Χ	Ψ
1.	—23472	+7393
2.	—23507,5	+7420,5
3.	—23531,5	+7432,5
4.	—23555,0	+7452,5
5.	—23602,0	+7472
6.	—23606,0	+7485
7.	—23559	+7471
8.	—23545	+7475
9.	—23530	+7560
10.	—23435,5	+7521,5
11.	—23421	+7520
12.	—23374	+7501,5

'Ο Πρόεδρος
Α. ΜΑΡΑΤΟΣ


Τὰ Μέλη
ΣΠΥΡ. ΣΤΕΡΠΗΣ
ΙΩΑΝ. ΔΡΟΜΑΖΟΥ

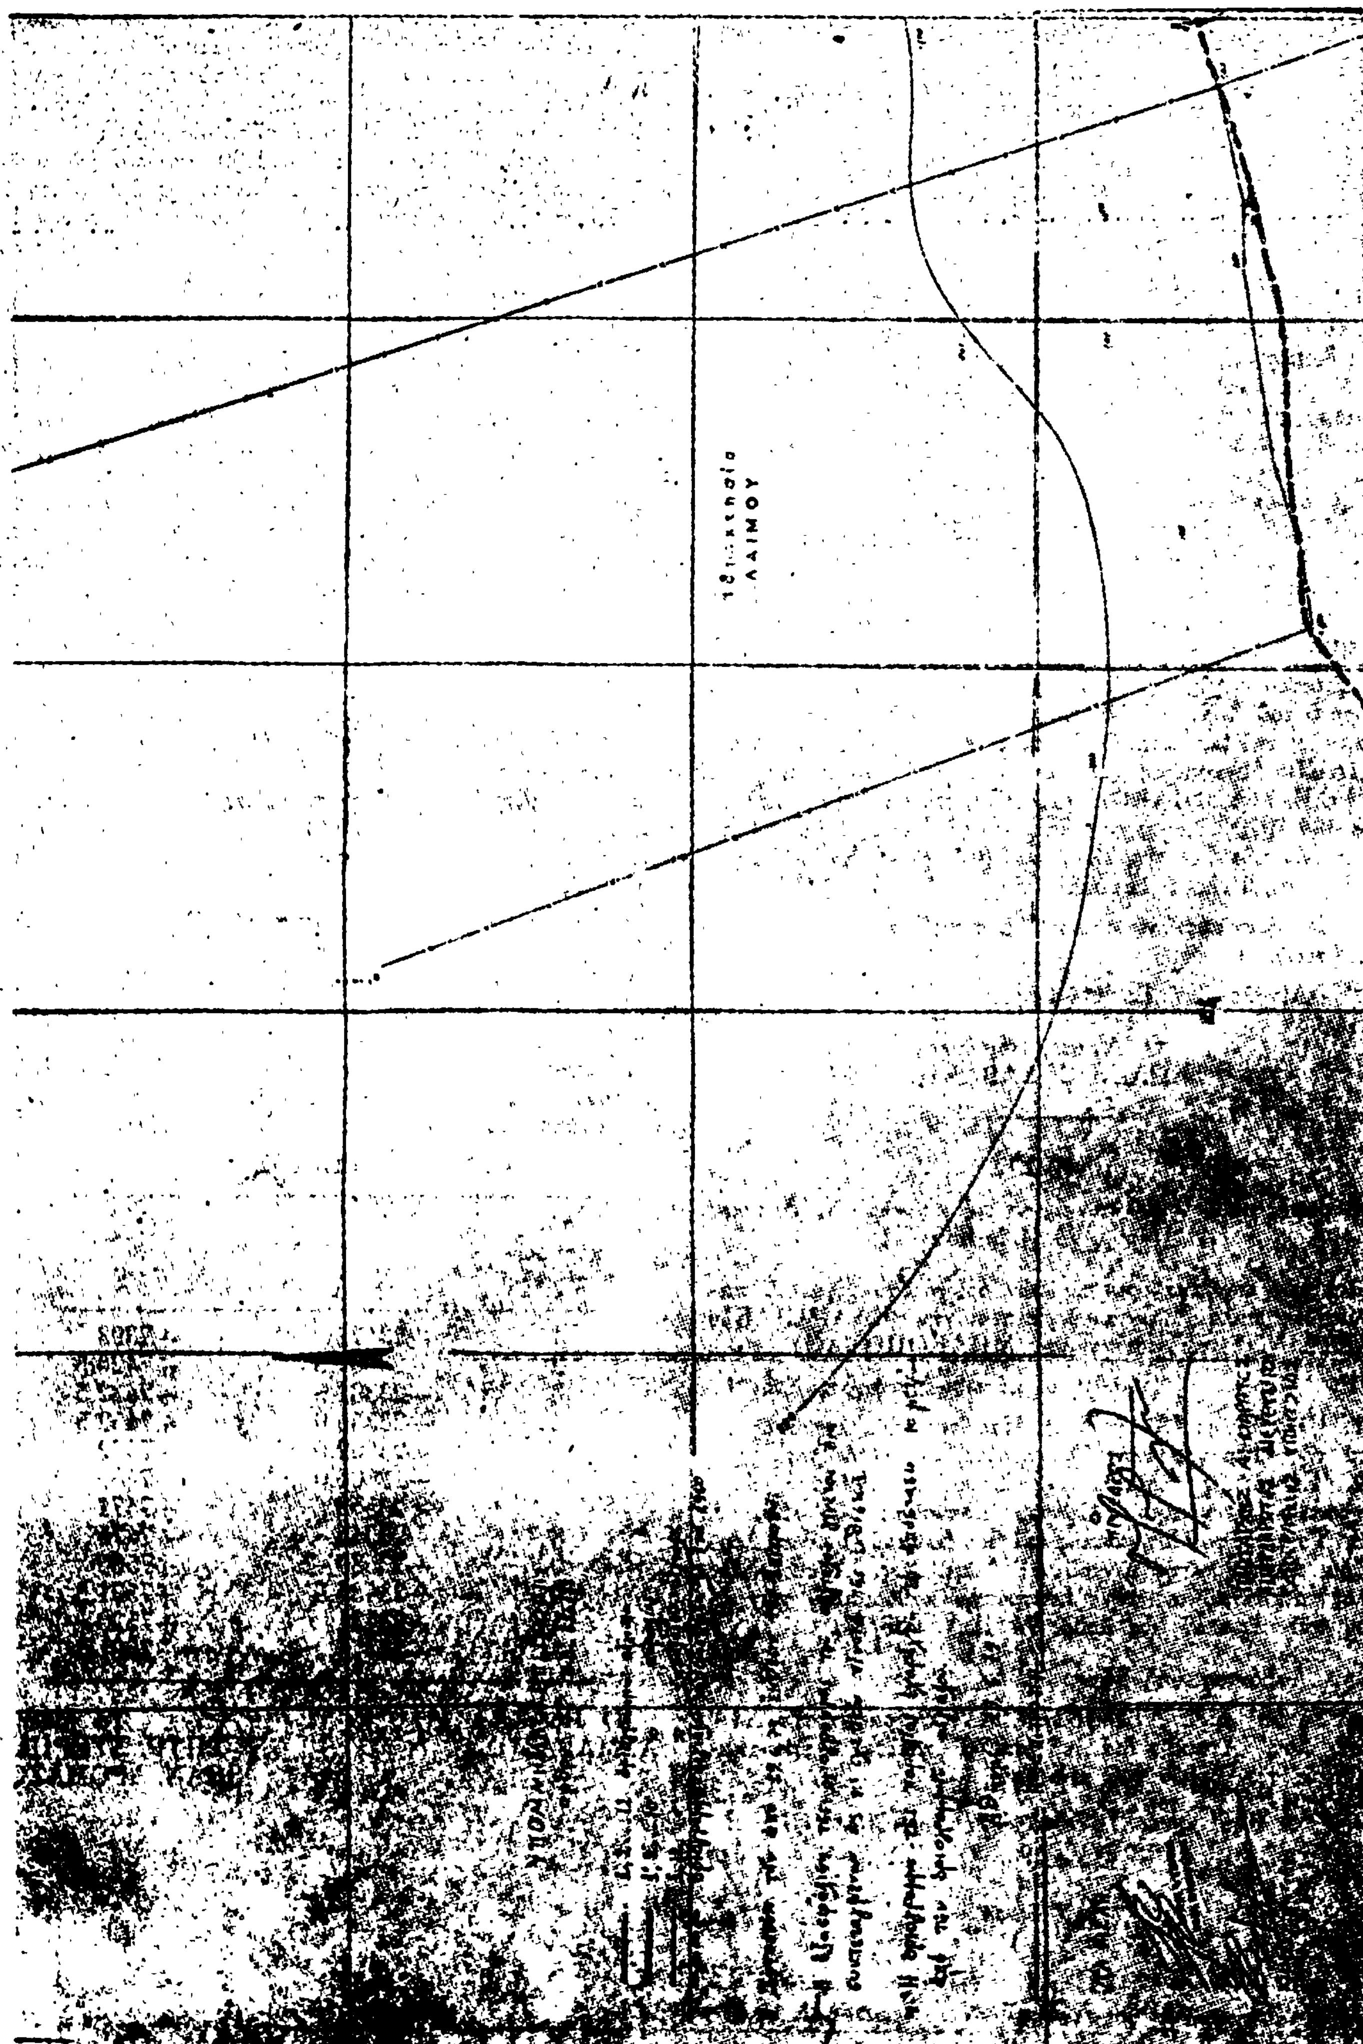
ΛΑΙΜΟΥ

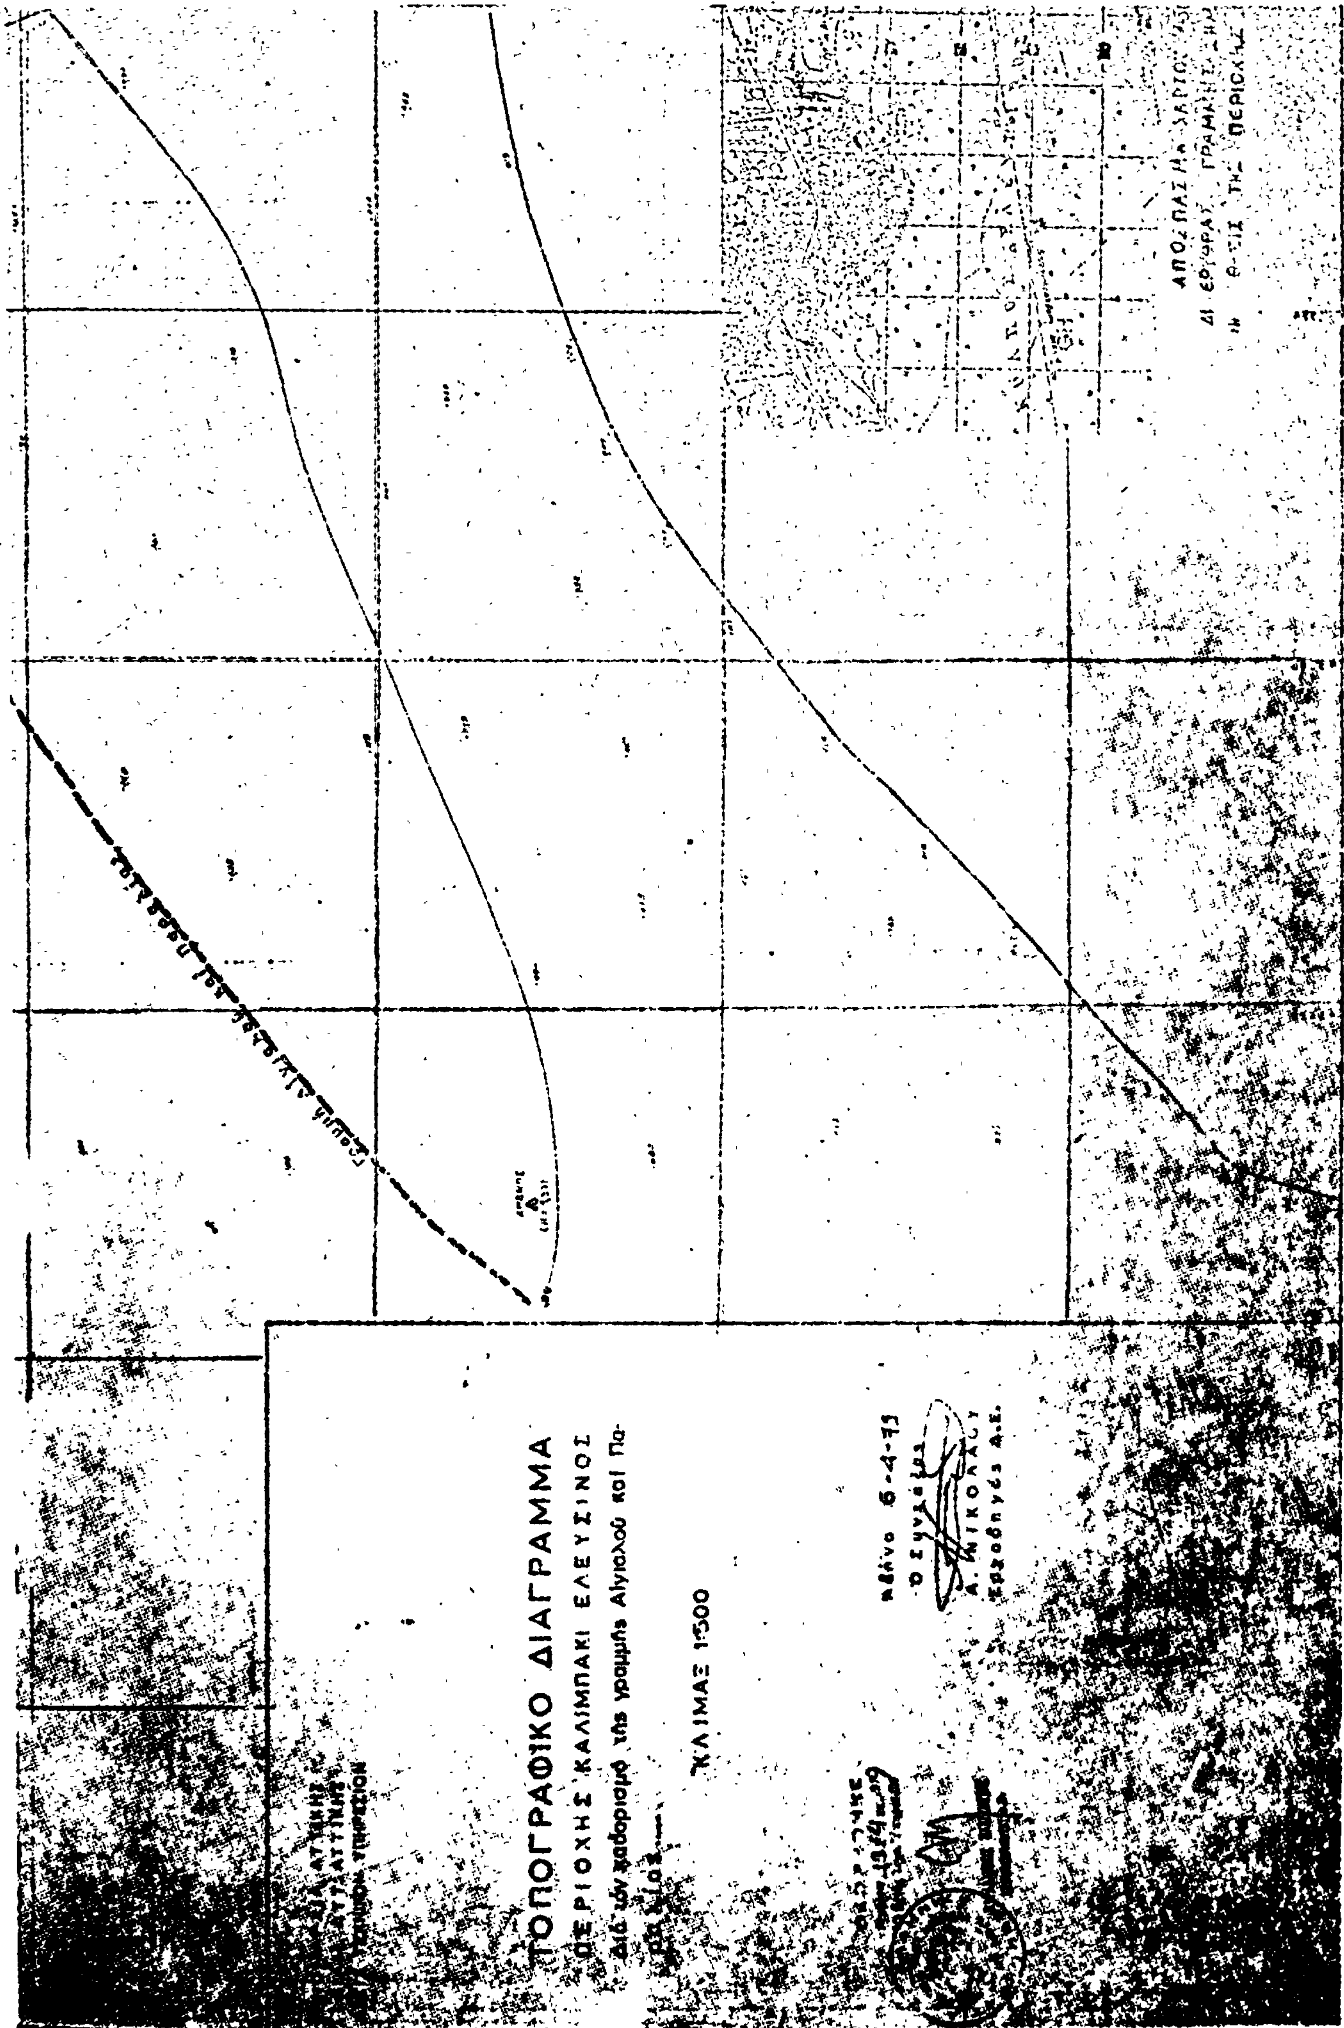
ΤΟΠΟΓΡΑΦΙΚΟ ΔΙΑΓΡΑΜΜΑ
ΠΕΡΙΟΧΗΣ ΚΑΛΙΜΠΑΚΙ ΕΛΕΥΣΙΝΟΣ
διά τον καθορισμό της γραμμής Αιγιαλού και Παραλίας
ΚΛΙΜΑΞ 1:500
Αθήνα 6-4-73

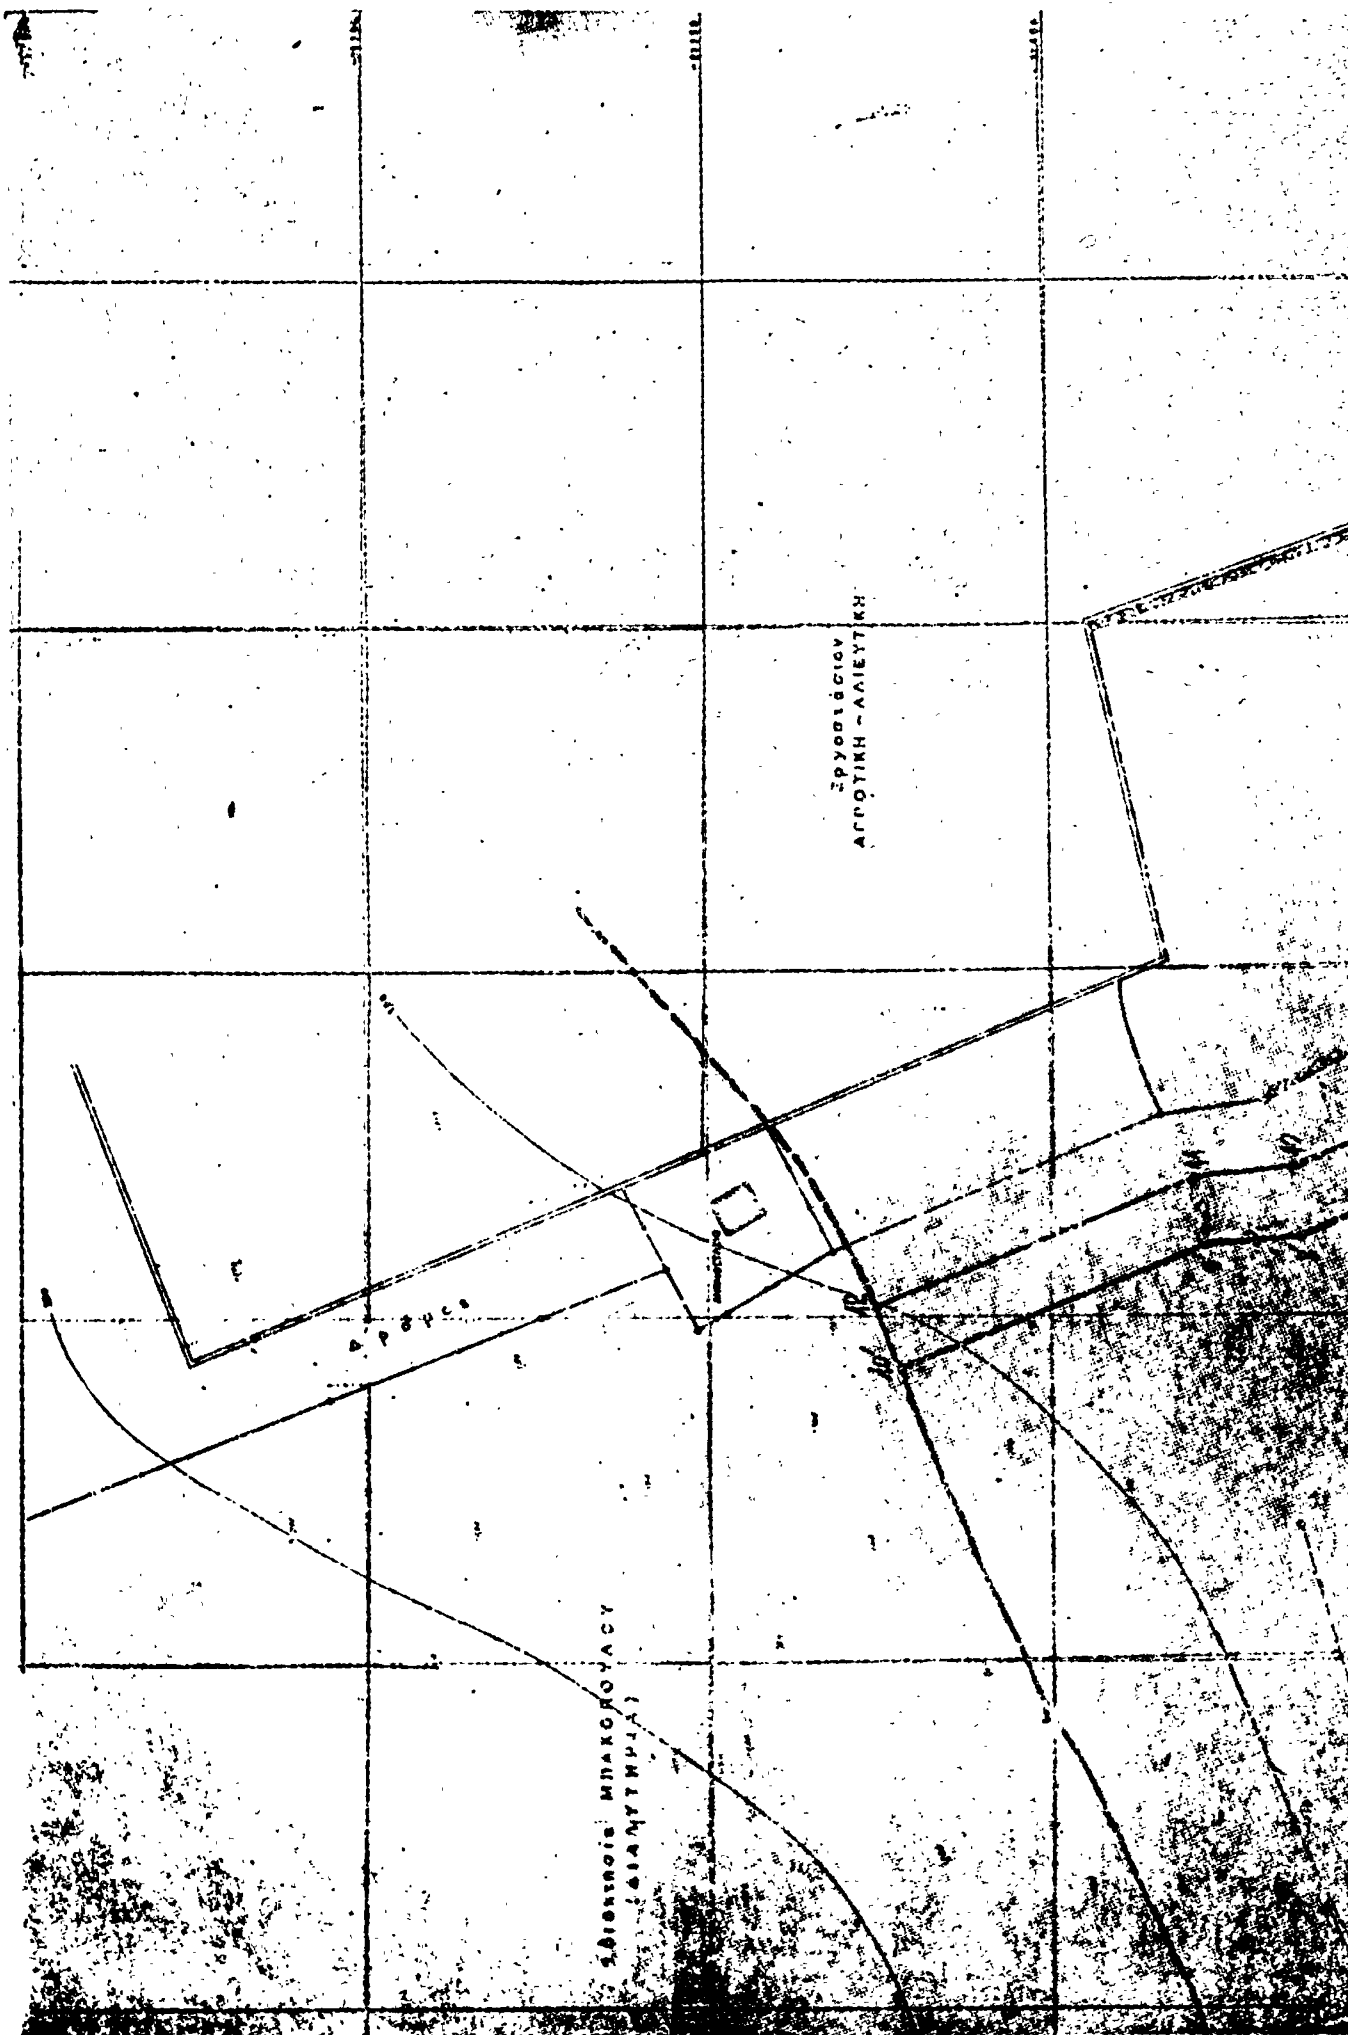

Ἐργοστάσιον
ΑΓΡΟΤΙΚΗ - ΑΛΙΕΥΤΙΚΗ
Δρόμος
Ἰδιοκτησία ΜΠΑΚΟΠΟΥΛΟΥ

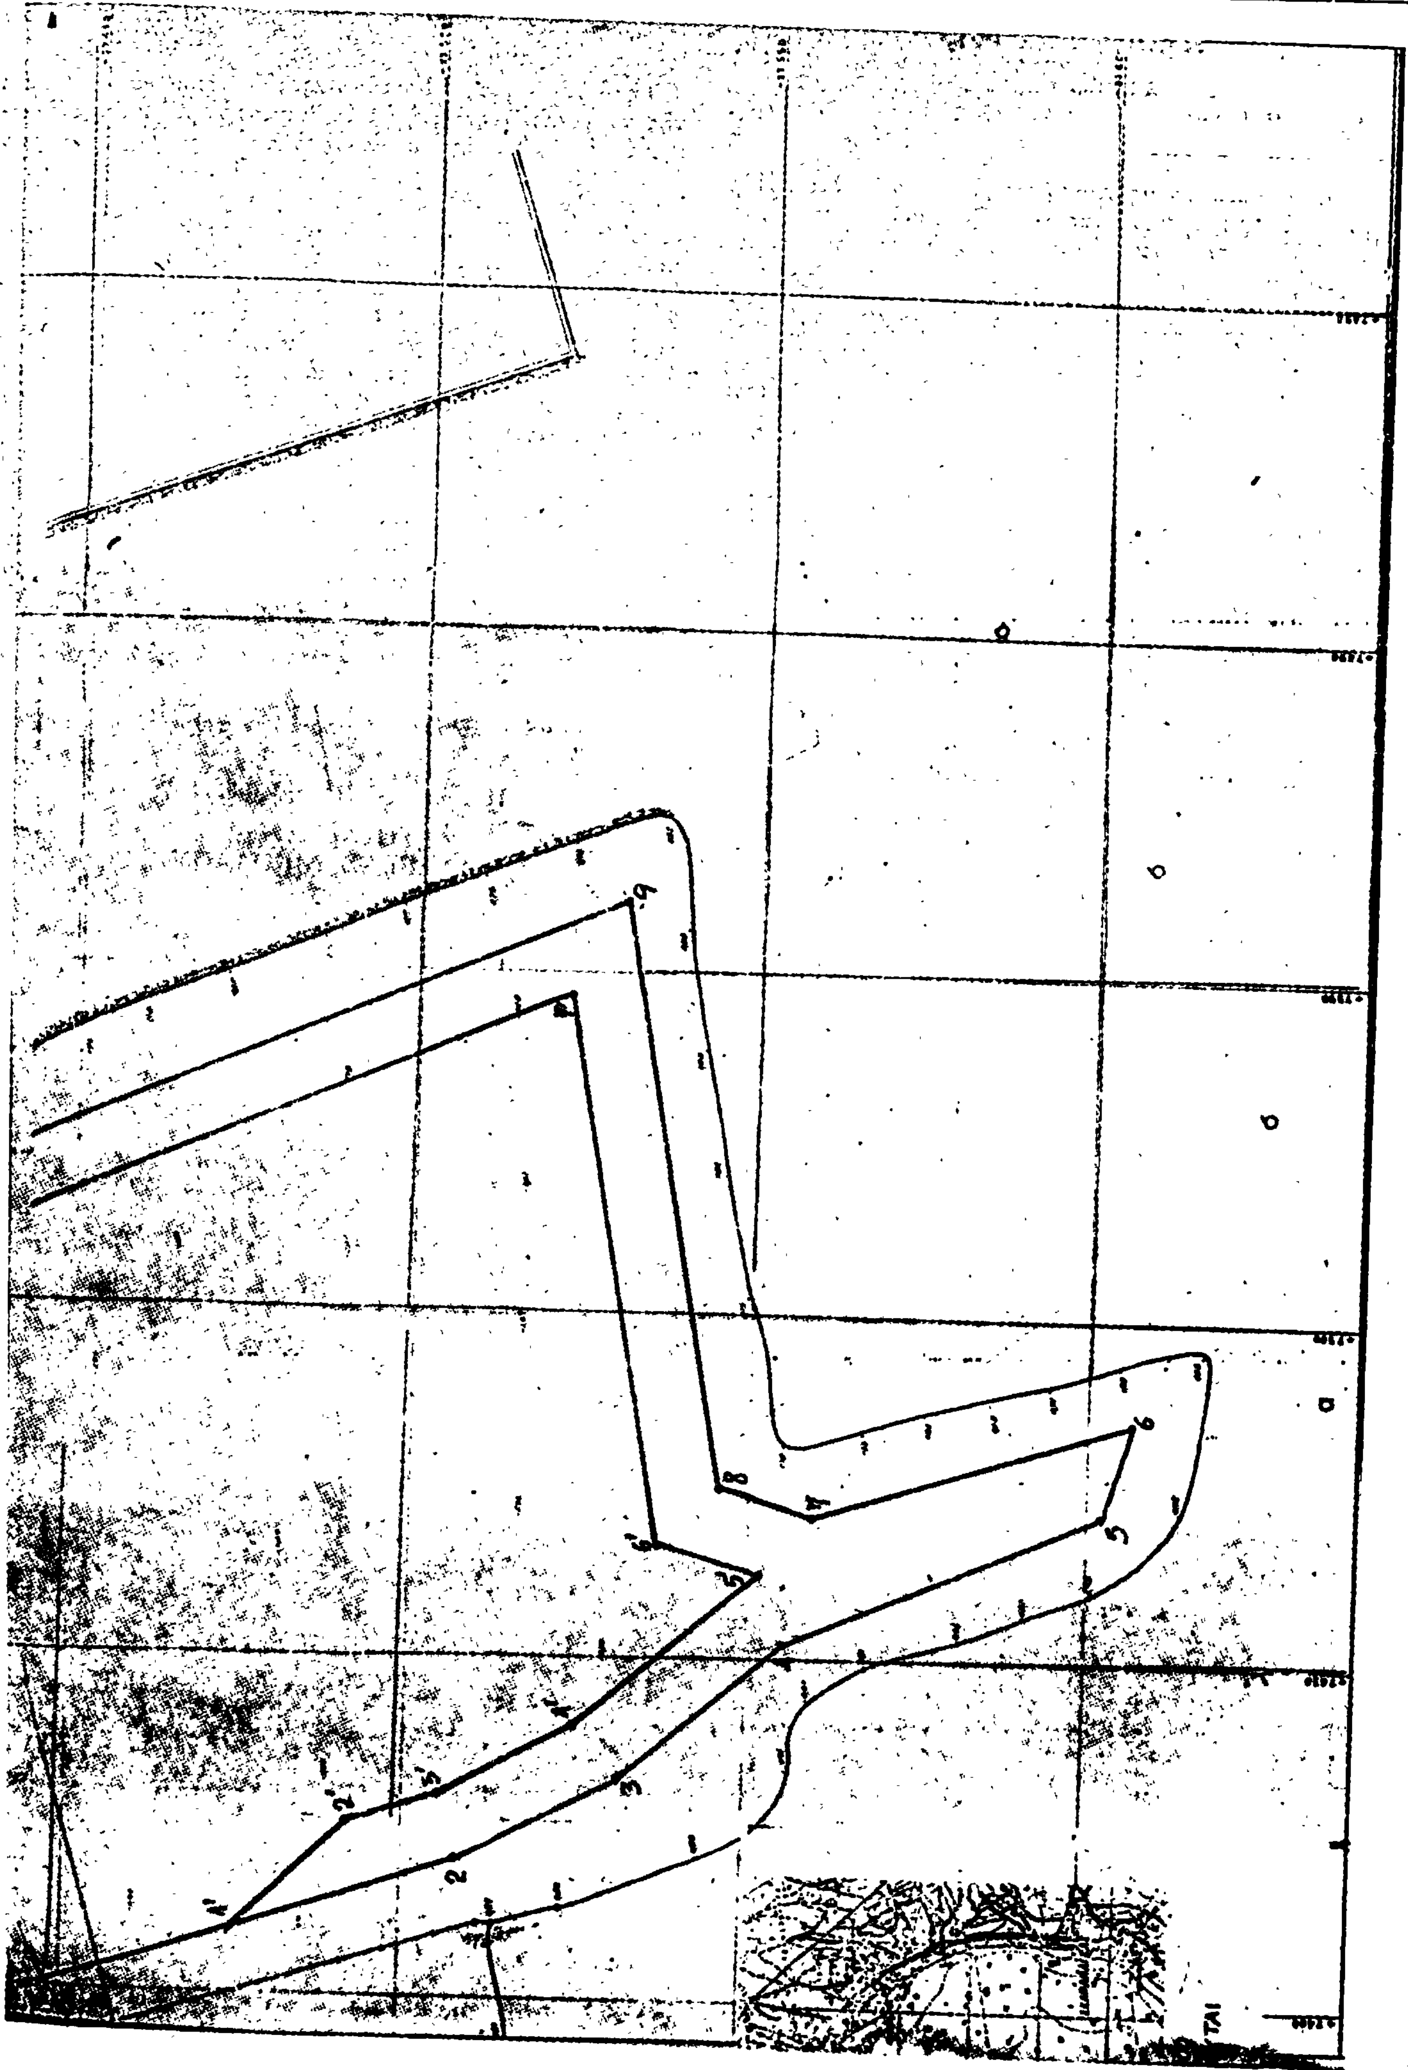

ΠΟΛΕΟΔΟΜΙΑ

ΑΠΟΦΑΣΕΙΣ

'Αριθ. ΙΓ. 15125 (3)

Περὶ διορθώσεως ἀσυμφωνίας μεταξὺ σχεδίου πόλεως Πύργου καὶ πραγματικότητας ἐπὶ τῆς ὁδοῦ Δραγατσανίου στὸ τμῆμα της, μεταξὺ τῶν ὁδῶν Μανωλοπούλου καὶ Σ.Π.Κ.

Ο ΝΟΜΑΡΧΗΣ ΗΛΕΙΑΣ

Ἔχοντας ὑπόψη :

1. Τὸ Δ/γμα τῆς 18.10.1925 ΦΕΚ 322Α'/27.10.1925 «περὶ τρόπου διορθώσεως ἀσυμφωνιῶν ὑφισταμένων μεταξὺ ἐγκεκριμένου σχεδίου καὶ τοῦ ἐπὶ τοῦ ἐδάφους ἐφαρμοσθέντος τοιούτου».

2. Τὴ Λ7/16.11.70 κοινὴ ἀπόφαση τῶν Ὑπουργῶν Προεδρίας Κυβερνήσεως, Ἐσωτερικῶν καὶ Δημ. Ἔργων «περὶ ὀργανώσεως τῶν Περ/κῶν Ὑπηρεσιῶν τοῦ Ὑπουργείου Δημ. Ἔργων».

3. Τὶς διατάξεις τοῦ ἄρθρου 1 παρ. 2 τοῦ 532/70 Ν. Δ/τος «περὶ συμπληρώσεως τῶν διατάξεων περὶ διοικητικῆς ἀποκεντρώσεως».

4. Τὴν Λ.22505/28.8.75 ἀπόφαση τοῦ Νομάρχη Ἠλείας «περὶ μεταβιβάσεως ἁρμοδιοτήτων».

5. Τὴν 135/79 ἀπόφαση Δημοτικοῦ Συμβουλίου Δήμου Πύργου.


6. Τὴν σύμφωνη γνώμη τοῦ Νομ/κοῦ Συμβουλίου Δημ. Ἔργων, ὅπως διατυπώθηκε στὸ ἀρ. 26/79 πρακτικόν του ἀποφασίζουμε :

Τὴ διόρθωση τῆς ἀσυμφωνίας τοῦ σχεδίου πόλεως καὶ τῆς πραγματικότητας, ἡ ὁποία διαπιστώθηκε ἐπὶ τῆς ἐγκεκριμένης ὁδοῦ Δραγατσανίου στὸ τμῆμα της μεταξὺ τῶν ὁδῶν Μανωλοπούλου καὶ Σ.Π.Κ., σύμφωνα μὲ τὴ διαδικασία τὴν προβλεπόμενη ἀπὸ τὸ Π.Δ/γμα τῆς 18.10.1925 «περὶ τρόπου διορθώσεως ἀσυμφωνιῶν» κλπ. ἢ μὲ σύμφωνη γνώμη τοῦ Δημοτικοῦ Συμβουλίου, ὅπως διατυπώθηκε στὴν ἀπόφαση ἀριθμὸς 135/79 καὶ λεπτομερῶς ἀναφέρεται στὸ ἔγγραφο Δ.Τ.Υ. πρὸς τὸ Δῆμο ἀριθ. πρωτ. ΙΓ. 6844/28.5.79, δηλαδὴ ἡ διόρθωση τῆς ἀσυμφωνίας γίνεται μὲ τὴ διατήρηση οἰκοδομικῶν καὶ ρυμοτομικῶν γραμμῶν στὸ παραπάνω τμῆμα τῆς ὁδοῦ Δραγατσανίου, ὅπως ὁρίζονται αὐτὲς μὲ σταθερὰ τὴν κορυφὴ τοῦ παλαιοῦ σπιτιοῦ Ἀλεβιζοπούλου, ποὺ βρίσκεται στὴ ρυμοτομικὴ γραμμὴ τοῦ σχεδίου πόλεως κατὰ τὴν συνάντηση τῶν ὁδῶν Δραγατσανίου καὶ Μανωλοπούλου, τὴν κορυφὴ τοῦ παλαιοῦ σπιτιοῦ Τρυφωνοπούλου, ποὺ βρίσκεται στὴ ρυμοτομικὴ γραμμὴ τῆς συναντήσεως τῶν ὁδῶν Τάκη Πετροπούλου καὶ Δραγατσανίου, διατηρώντας τὰ πλάτη τῆς ὁδοῦ Δραγατσανίου 12,00 μέτρα καὶ τῶν πρασιῶν 4,00 μέτρα, ὅπως προβλέπονται ἀπὸ τὸ ἐγκεκριμένο σχέδιο πόλεως.


Ἡ ἀπόφαση αὐτὴ νὰ δημοσιευθεῖ στὴν Ἐφημερίδα τῆς Κυβερνήσεως.

Πύργος, 16 Ὀκτωβρίου 1979

Ὁ Νομάρχης
ΑΝΔΡΕΑΣ ΝΙΚΟΛΑΟΥ

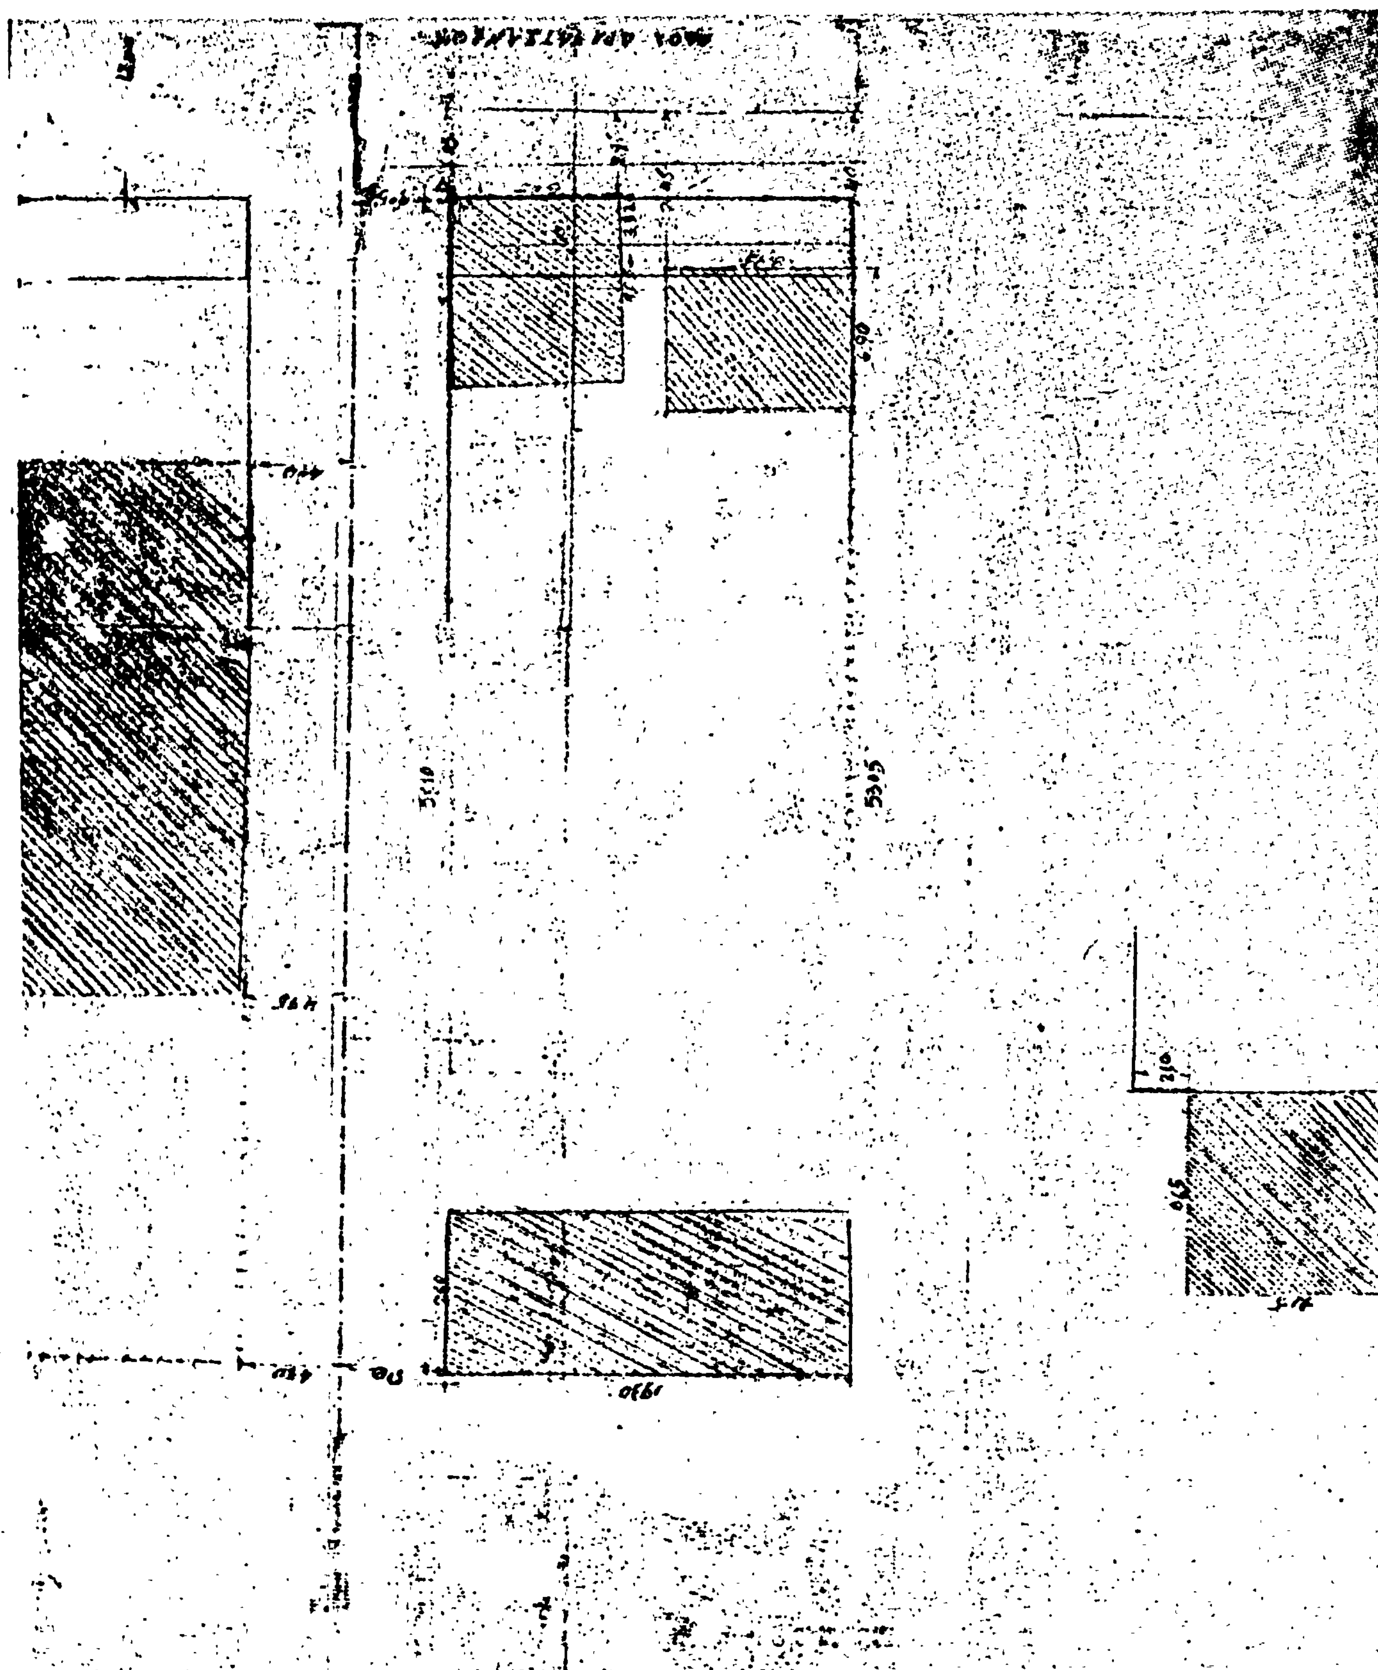

Τοπογραφικόν Διάγραμμα

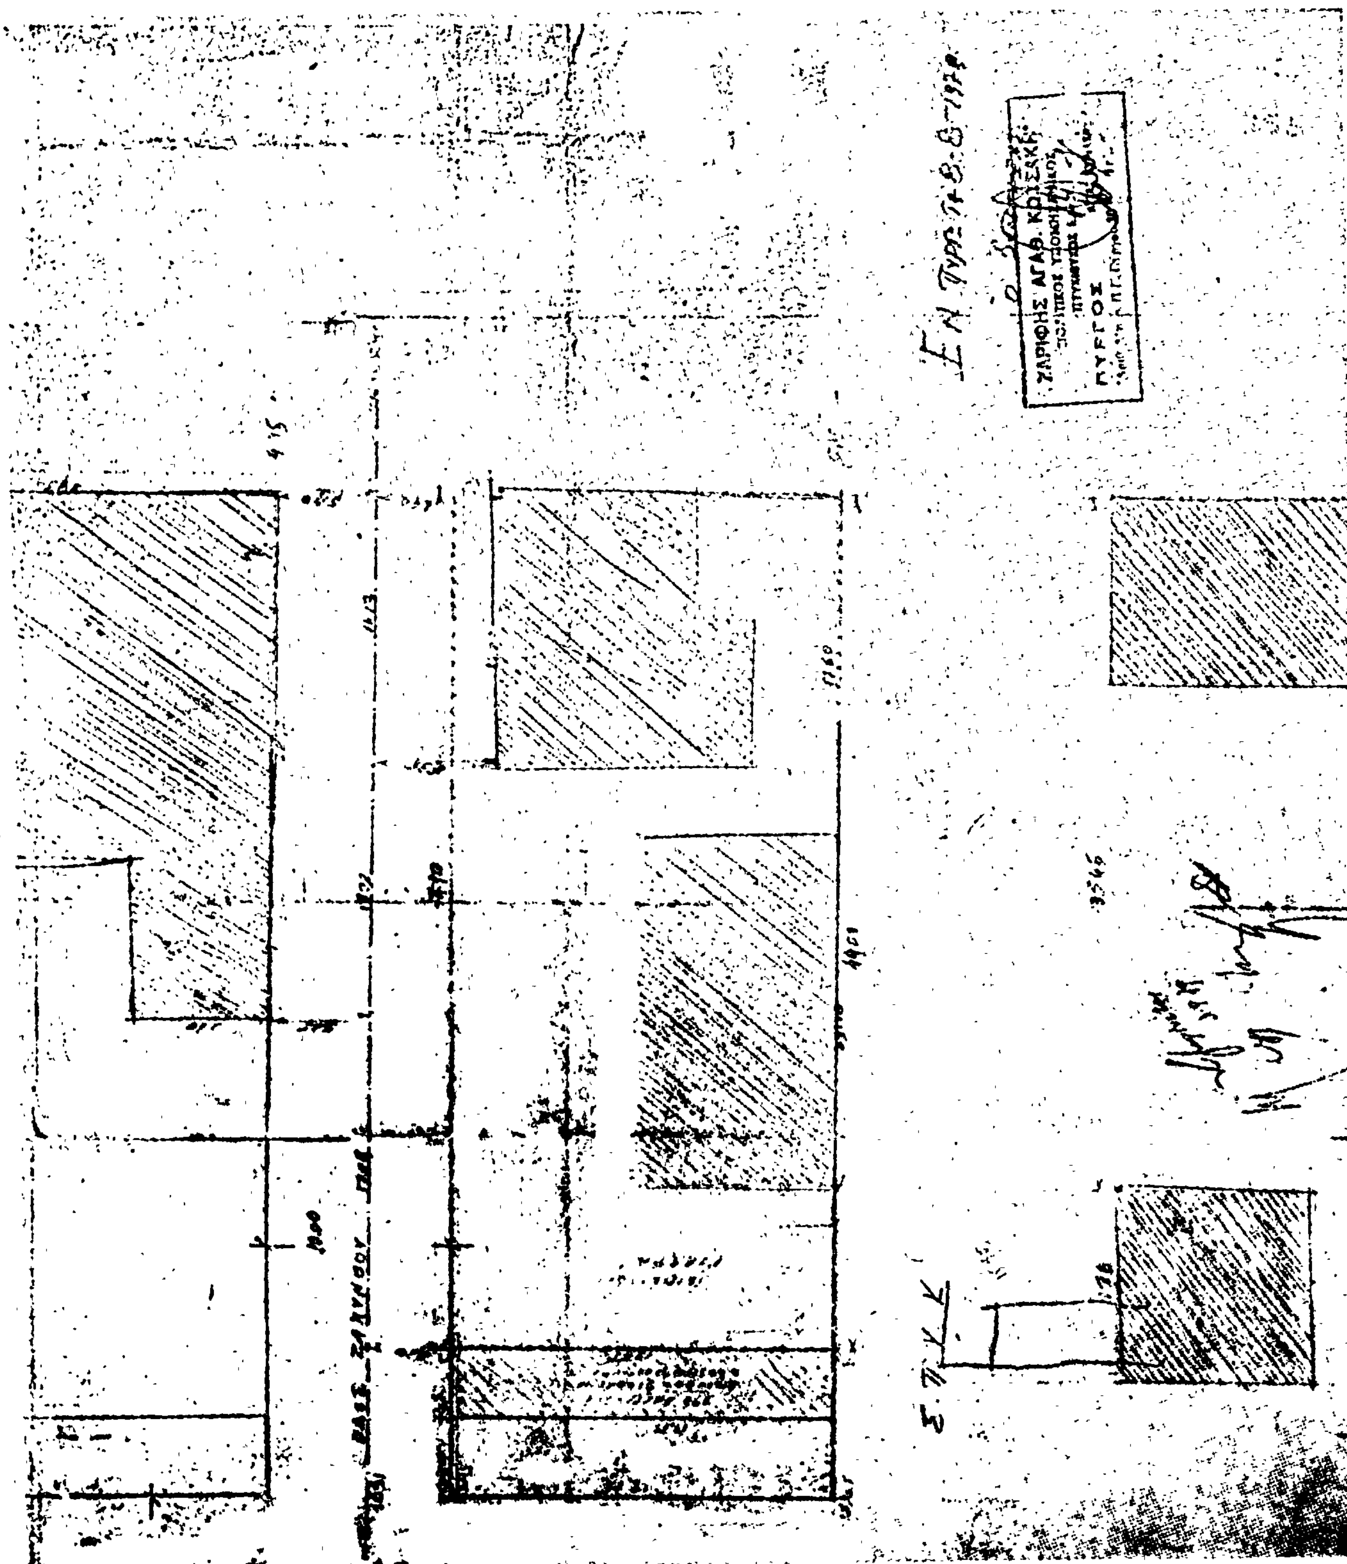

'Αριθ. 53188 (4)

Περὶ τροποποιήσεως τοῦ σχεδίου πόλεως Ρεθύμνης στὸ Ο.Τ. 15.

Ο ΝΟΜΑΡΧΗΣ ΡΕΘΥΜΝΗΣ

Ἔχοντας ὑπόψη :

1. Τὶς διατάξεις τοῦ ἀπὸ 17.7.23 Ν.Δ/τος «περὶ σχεδίων πόλεων κλπ», ὅπως μεταγενεστέρως τροποποιήθηκαν καὶ συμπληρώθηκαν καὶ εἰδικότερα τῶν ἄρθρων 3, 9 καὶ 70 αὐτοῦ.

2. Τὴ 42/79 ἀπόφαση μὲ τὸ σχετικὸ πρακτικὸ τοῦ Δημοτικοῦ Συμβουλίου Ρεθύμνης, διὰ τῆς ὁποίας γνωμοδοτεῖ ὑπὲρ τῆς τροποποιήσεως τοῦ σχεδίου πόλεως Ρεθύμνης στὸ Ο.Τ. 15, γιὰ τὸν καθορισμὸ οἰκοδομικῆς γραμμῆς παραλλήλου πρὸς τὴν ὑπάρχουσα ρυμοτομικὴ γραμμὴ καὶ σὲ ἀπόσταση πέντε μέτρων ἀπὸ αὐτὴ ἐπὶ τῆς δυτικῆς πλευρᾶς τοῦ Ο.Τ. 15.

3. Τὴν ἀπὸ 11.9.79 ἔγγραφη εἰσήγηση τοῦ Ἐμμανουὴλ Μανωλεσάκη, Τεχνολόγου Μηχ/κοῦ ὑπὲρ τῆς ἐγκρίσεως τῆς ἀνωτέρω τροποποιήσεως τοῦ σχεδίου πόλεως Ρεθύμνης στὸ Ο.Τ. 15, γιὰ τὸν καθορισμὸ οἰκοδομικῆς γραμμῆς παραλλήλου πρὸς τὴν ὑπάρχουσα ρυμοτομικὴ γραμμὴ καὶ σὲ ἀπόσταση πέντε μέτρων ἀπὸ αὐτὴ ἐπὶ τῆς δυτικῆς πλευρᾶς τοῦ Ο.Τ. 15.

4. Τὴν ἀπὸ 12.9.79 γνωμοδότηση τοῦ Περιφ/κοῦ Συμβουλίου Δημοσίων Ἔργων Τμήματος Ν. Ρεθύμνης, ποὺ διατυπώθηκε στὸ 16 πρακτικὸ αὐτοῦ, πράξη 3η, στὴν ὁποία ἀποφαίνεται ἀμοφώνως ὑπὲρ τῆς ἐγκρίσεως τῆς ἀνωτέρω τροποποιήσεως, ὅπως φαίνεται στὸ συνημμένο τοπογραφικὸ διάγραμμα.

5. Τὸν Α.Ν. 314/1968 περὶ παροχῆς στὸν Ὑπουργὸ Βορείου Ἑλλάδος καὶ τοὺς Νομάρχες ἁρμοδιοτήτων ἐπὶ θεμάτων ἐγκρίσεως, ἐπεκτάσεως ἢ τροποποιήσεως σχεδίων πόλεων καὶ κωμῶν, ὅπως τροποποιήθηκε μὲ τὸ 1018/1971 Δ/μα «περὶ τροποποιήσεως καὶ συμπληρώσεως τοῦ Α.Ν. 314/68».

6. Τὸν Ν. 3200/55 «περὶ Διοικητικῆς ἀποκεντρώσεως».

7. Τὸ ἀπὸ 1/9.3.48 Β.Δ/γμα «περὶ ἀναθεωρήσεως τοῦ Πολεοδομικοῦ σχεδίου Ρεθύμνης».


8. Τὸ ἀπὸ 20/27.1.48 Β.Δ/γμα «περὶ καθορισμοῦ τῶν ἐλαχίστων ὁρίων ἐμβαδοῦ καὶ διαστάσεων», ἀποφασίζουμε :

Τροποποιοῦμε τὸ σχέδιο πόλεως Ρεθύμνης στὸ Ο.Τ. 15, μὲ τὸν καθορισμὸ οἰκοδομικῆς γραμμῆς παράλληλης πρὸς τὴν ὑπάρχουσα ρυμοτομικὴ καὶ σὲ ἀπόσταση πέντε μέτρα ἀπὸ αὐτὴ ἐπὶ τῆς δυτικῆς πλευρᾶς τοῦ Ο.Τ. 15 τοῦ ἐγκεκριμένου σχεδίου πόλεως.

Ἡ ἀπόφαση αὐτὴ νὰ δημοσιευθεῖ στὴν Ἐφημερίδα τῆς Κυβερνήσεως.

Ρέθυμνο, 11 Ὀκτωβρίου 1979

Ὁ Νομάρχης
ΑΘΑΝ. ΣΠΥΡΟΠΟΥΛΟΣ

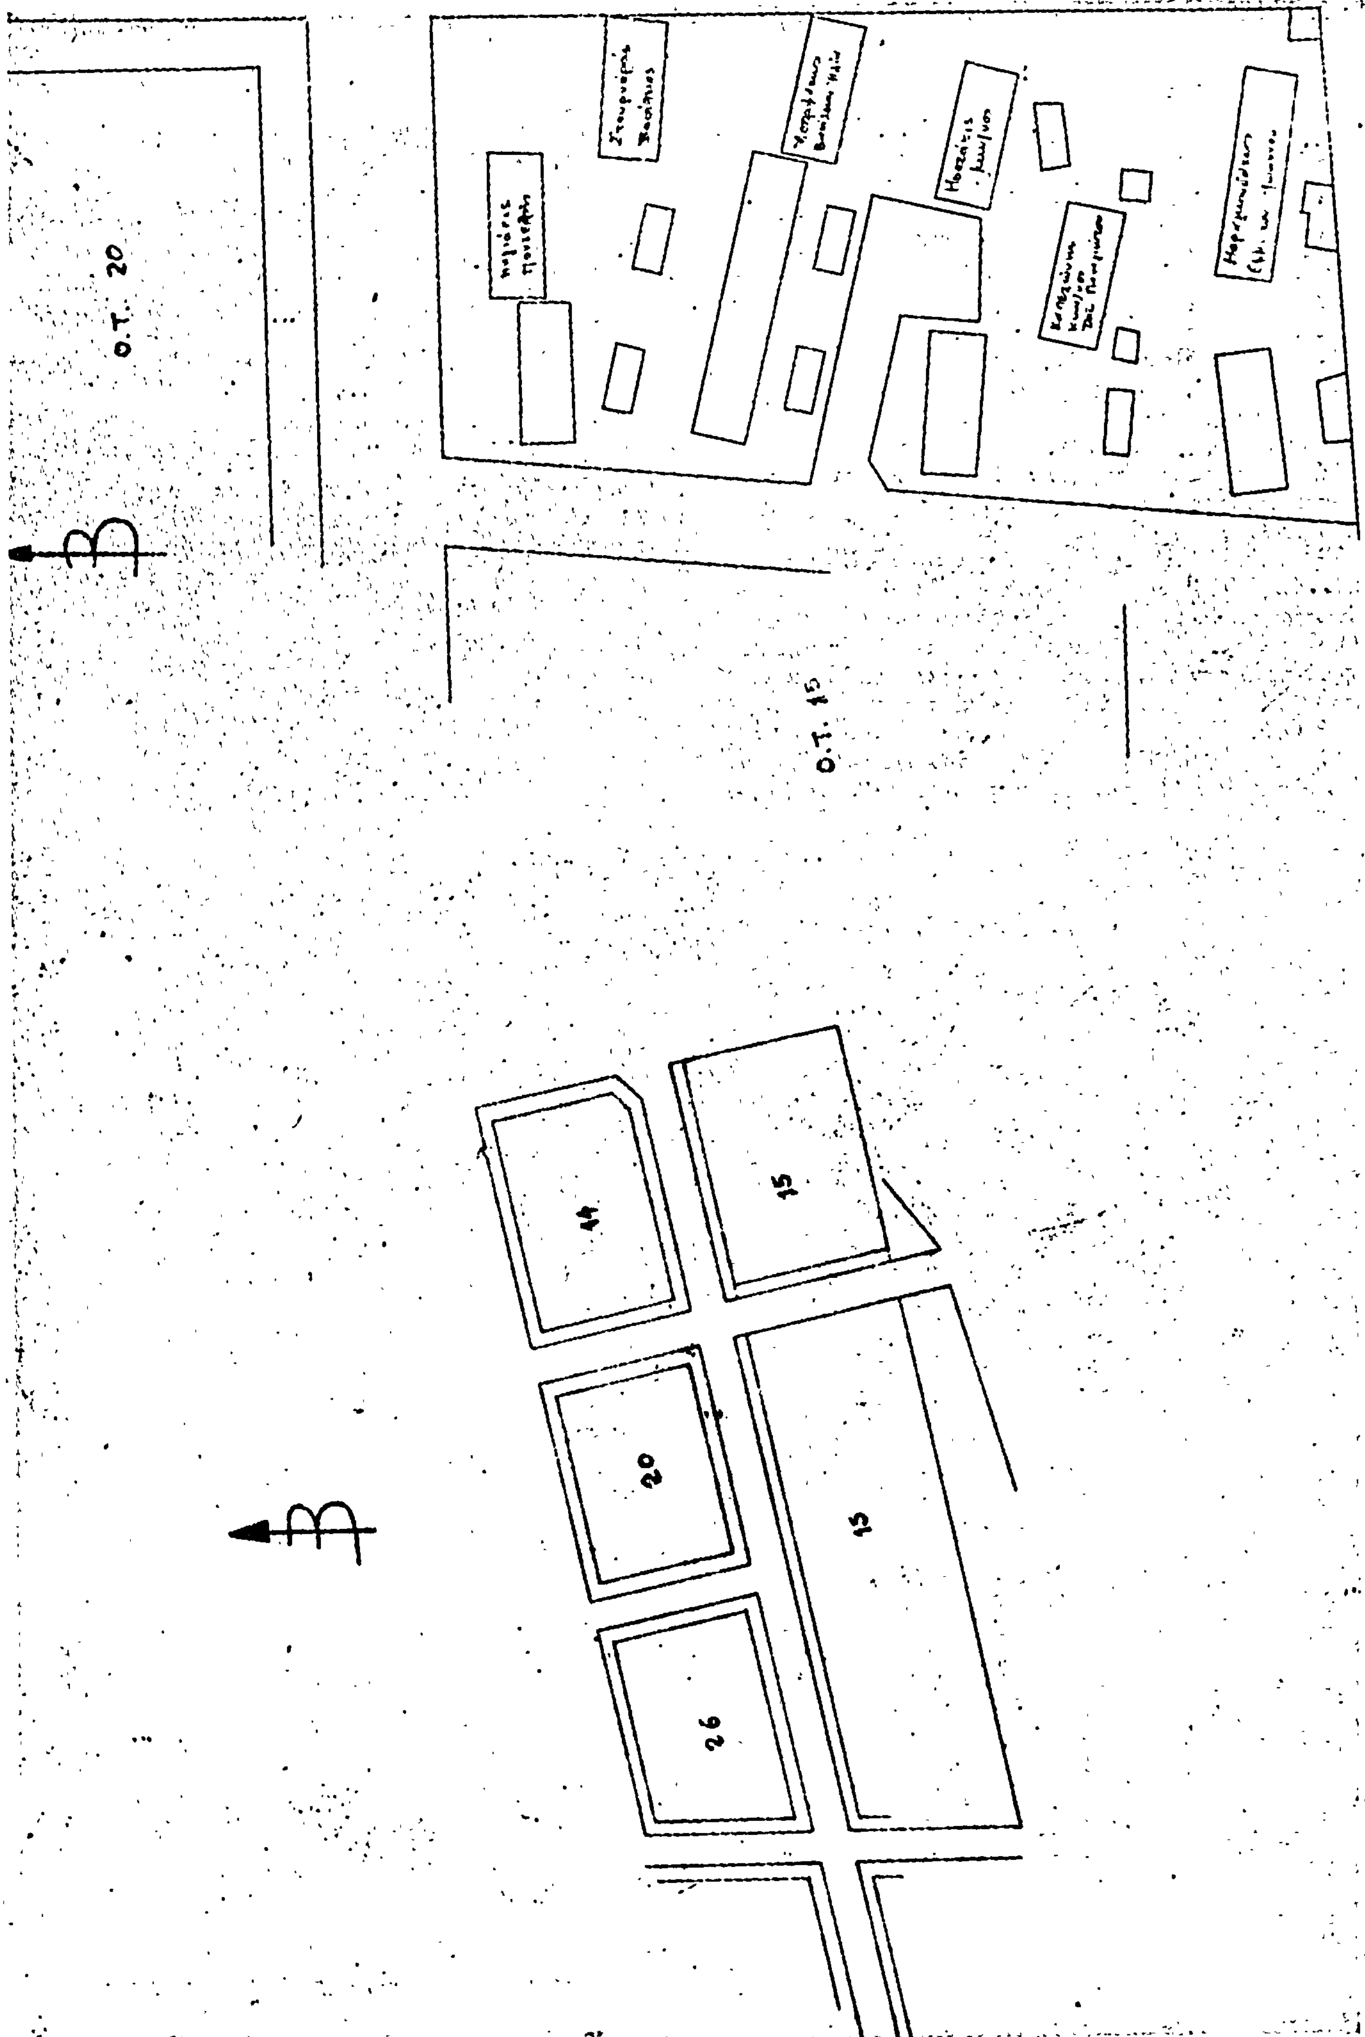
Ο.Τ. 20
Ο.Τ. 15
Β
Β
44
15
20
15
26

Ο.Τ. 14

ΤΡΟΠΟΠΟΙΗΣΙΣ ΣΧΕΔΙΟΥ ΠΟΛΕΩΣ

ΡΕΘΥΜΝΗΣ ΣΤΟ Ο.Τ. 15

ΡΕΘΥΜΝΟΝ ΔΕΚΕΜΒΡΙΟΣ 1978

Ο ΣΥΝΤΑΞΑΣ

ΝΙΚΟΛΑΟΣ ΚΑΝΔΗΛΑΚΗΣ
ΠΟΛΙΤΙΚΟΣ ΜΗΧΑΝΙΚΟΣ
ΡΕΘΥΜΝΟΝ

Ο.Τ. 15

Η ΓΕΝΙΚΗ ΔΙΕΥΘΥΝΣΗ ΤΟΥ ΕΘΝΙΚΟΥ ΤΥΠΟΓΡΑΦΕΙΟΥ

ΓΝΩΣΤΟΠΟΙΕΙ ΟΤΙ:

Ἡ ἐτήσια συνδρομή τῆς Ἐφημερίδας τῆς Κυβερνήσεως, ἡ τιμή τῶν φύλλων της ποὺ πουλιοῦνται τμηματικά καὶ τὰ τέλη δημοσιεύσεων στὴν Ἐφημερίδα τῆς Κυβερνήσεως, καθορίσθηκαν ἀπὸ 1 Ἰανουαρίου 1979 ὡς ἀκολούθως:

Α' ΕΤΗΣΙΕΣ ΣΥΝΔΡΟΜΕΣ

1. Γιὰ τὸ Τεῦχος Α'	Δραχ.	600
2. » » » Β'	»	700
3. » » » Γ'	»	500
4. » » » Δ'	»	1.000
5. » » » Νομικῶν Προσώπων Δ.Δ. κ.λπ.	»	500
6. » » » Παράρτημα	»	300
7. » » » Ἀνωνύμων Ἑταιρειῶν κ.λπ.	»	3.000
8. » » Δελτίο Ἐμπορικῆς καὶ Βιομηχανικῆς Ἰδιοκτησίας	»	200
9. Γιὰ ὅλα τὰ τεύχη καὶ τὸ Δ.Ε.Β.Ι.	»	6.000

Οἱ Δῆμοι καὶ οἱ Κοινότητες τοῦ Κράτους καταβάλλουν τὸ 1/2 τῶν ἀνωτέρω συνδρομῶν.

Ὑπὲρ τοῦ Ταμείου Ἀλληλοβοηθείας Προσωπικοῦ τοῦ Ἐθνικοῦ Τυπογραφείου (ΤΑΠΕΤ) ἀναλογοῦν τὰ ἑξῆς ποσά:

1. Γιὰ τὸ Τεῦχος Α'	Δραχ.	30
2. » » » Β'	»	35
3. » » » Γ'	»	25
4. » » » Δ'	»	50
5. » » » Νομικῶν Προσώπων Δημοσίου Δικαίου κ.λπ.	»	25
6. » » » Παράρτημα	»	15
7. » » » Ἀνωνύμων Ἑταιρειῶν κ.λπ.	»	150
8. » » Δελτίο Ἐμπ. καὶ Βιομ. Ἰδιοκτησίας	»	10
9. Γιὰ ὅλα τὰ τεύχη	»	300

Β'. ΤΙΜΗ ΦΥΛΛΩΝ

Ἡ τιμὴ πωλήσεως κάθε φύλλου, μέχρις 8 σελ., εἶναι 3 δρχ., ἀπὸ 9 ὡς 40 σελ. 8 δρχ., ἀπὸ 41 ὡς 80 σελ. 15 δρχ., ἀπὸ 81 σελ. καὶ ἄνω ἡ τιμὴ πωλήσεως κάθε φύλλου προσαυξάνεται κατὰ 15 δρχ. ἀνὰ 80 σελίδες.

Γ'. ΤΕΛΗ ΔΗΜΟΣΙΕΥΣΕΩΝ

Ι. Στὸ τεῦχος Ἀνωνύμων Ἑταιρειῶν καὶ Ἑταιρειῶν Περιωρισμένης Εὐθύνης:

Α' Δημοσιεύματα Ἀνωνύμων Ἑταιρειῶν:

1. Τῶν δικαστικῶν πράξεων	Δραχ.	400
2. Τῶν καταστατικῶν Ἀνωνύμων Ἑταιρειῶν	»	10.000
3. Τῶν τροποποιήσεων τῶν καταστατικῶν τῶν Ἀνωνύμων Ἑταιρειῶν	»	2.000
4. Τῶν ἀνακοινώσεων καὶ προσκλήσεων σὲ γενικὲς συνελεύσεις, τῶν κατὰ τὸ ἄρθρο 32 τοῦ Ν. 3221/24 γνωστοποιήσεων, τῶν ἀνακοινώσεων, ποὺ προβλέπονται ἀπὸ τὸ ἄρθρο 59 παρ. 3 τοῦ Ν.Δ. 400/70 «περὶ Ἀλλοδαπῶν Ἀσφαλιστικῶν Ἑταιρειῶν» καὶ τῶν ἀποφάσεων τοῦ Διοικητικοῦ Συμβουλίου τοῦ ΕΛΤΑ, ποὺ ἀναφέρονται σὲ προσωρινὲς διατάξεις	»	1.000
5. Τῶν ἰσολογισμῶν τῶν Ἀνωνύμων Ἑταιρειῶν	»	4.000
6. Τῶν συνοπτικῶν μηνιαίων καταστάσεων τῶν Τραπεζικῶν Ἑταιρειῶν	»	1.000
7. Τῶν ἀποφάσεων «περὶ ἐγκρίσεως τιμολογίων τῶν Ἀσφαλιστικῶν Ἑταιρειῶν»	»	600
8. Τῶν ὑπουργικῶν ἀποφάσεων «περὶ παροχῆς ἀδείας ἐπεκτάσεως τῶν ἐργασιῶν Ἀσφαλιστικῶν Ἑταιρειῶν», τῶν ἐκθέσεων περιουσιακῶν στοιχείων Ἀνωνύμων Ἑταιρειῶν γενικά, καὶ τῶν ἀποφάσεων τοῦ Δ.Σ. τοῦ ΕΛΤΑ, μὲ τὶς ὁποῖες ἐγκρίνονται καὶ δημοσιεύονται οἱ κανονισμοὶ αὐτοῦ	»	4.000
9. Τῶν ἀποφάσεων «περὶ παροχῆς πληρεξουσιότητος πρὸς ἀντιπροσώπευσιν ἐν Ἑλλάδι ἀλλοδαπῶν Ἑταιρειῶν» καὶ τῶν ἀποφάσεων «περὶ μεταβιβάσεως τοῦ χαρτοφυλακίου Ἀσφαλιστικῶν Ἑταιρειῶν κατὰ τὸ ἄρθρον 59 παρ. 1 τοῦ Ν.Δ. 400/70»	»	2.000
10. Τῶν ἀποφάσεων «περὶ συγχωνεύσεως Ἀνωνύμων Ἑταιρειῶν»	»	10.000
11. Τῶν ἀποφάσεων τῆς Ἐπιτροπῆς τοῦ Χρηματιστηρίου «περὶ εἰσαγωγῆς χρεωγράφων εἰς τὸ Χρηματιστήριον πρὸς διαπραγμάτευσιν, συμφώνως πρὸς τὰς διατάξεις τοῦ ἄρθρου 2 παρ. 3 Α.Ν. 148/67»	Δραχ.	1.000
12. Τῶν ἀποφάσεων τῆς Ἐπιτροπῆς κεφαλαιαγορᾶς «περὶ διαγραφῆς χρεωγράφων ἐκ τοῦ Χρηματιστηρίου, συμφώνως πρὸς τὰς διατάξεις τοῦ ἄρθρου 2 παρ. 4 Α.Ν. 148/1967»	»	1.000

Β'. Δημοσιεύματα Ἑταιρειῶν Περιωρισμένης Εὐθύνης:

1. Τῶν καταστατικῶν	»	1.000
2. Τῶν τροποποιήσεων τῶν καταστατικῶν	»	400
3. Τῶν ἀνακοινώσεων καὶ προσκλήσεων	»	200
4. Τῶν ἰσολογισμῶν	»	1.000
5. Τῶν ἐκθέσεων ἐκτιμήσεως περιουσιακῶν στοιχείων	»	1.000

Γ'. Δημοσιεύματα Ἀλληλασφαλιστικῶν Συνεταιρισμῶν - Ἀλληλασφαλιστικῶν Ταμείων καὶ Φιλανθρωπικῶν Σωματείων:

1. Τῶν ὑπουργικῶν ἀποφάσεων «περὶ χορηγήσεως ἀδείας λειτουργίας Ἀλληλασφαλιστικῶν Συνεταιρισμῶν - Ἀλληλασφαλιστικῶν Ταμείων»	»	1.000
2. Τῶν Ἰσολογισμῶν τῶν ἀνωτέρω Συνεταιρισμῶν, Ταμείων καὶ Σωματείων	»	1.000
ΙΙ. Στὸ Τέταρτο τεῦχος τῶν δικαστικῶν πράξεων, προσκλήσεων καὶ λοιπῶν δημοσιεύσεων	»	400

Τὸ ποσοστὸ ἐπὶ τῶν τελῶν δημοσιεύσεων στὸ Τεῦχος Ἀνωνύμων Ἑταιρειῶν καὶ Ἑταιρειῶν Περιωρισμένης Εὐθύνης, ποὺ πρέπει νὰ καταβάλλεται ὑπὲρ τοῦ Ταμείου Ἀλληλοβοηθείας Προσωπικοῦ Ἐθνικοῦ Τυπογραφείου (ΤΑΠΕΤ), ὁρίσθηκε γενικὰ σὲ 5 ο/ο.

Δ'. ΚΑΤΑΒΟΛΗ ΣΥΝΔΡΟΜΩΝ - ΤΕΛΩΝ ΔΗΜΟΣΙΕΥΣΕΩΝ ΚΑΙ ΠΟΣΟΣΤΩΝ Τ.Α.Π.Ε.Τ.

1. Οἱ συνδρομὲς τοῦ ἐσωτερικοῦ καὶ τὰ τέλη δημοσιεύσεων προκαταβάλλονται στὰ Δημόσια Ταμεῖα ἔναντι ἀποδεικτικοῦ εἰσπράξεως, τὸ ὁποῖο φροντίζει ὁ ἐνδιαφερόμενος νὰ τὸ στείλει στὴ Γενική Δ/νση τοῦ Ἐθνικοῦ Τυπογραφείου.

2. Οἱ συνδρομὲς τοῦ ἐξωτερικοῦ εἶναι δυνατὸ νὰ στέλνονται καὶ σὲ ἀνάλογο συνάλλαγμα μὲ ἐπιταγὴ ἐπ' ὀνόματι τοῦ Διευθυντῆ τῶν Διοικητικῶν καὶ Οἰκονομικῶν Ὑποθέσεων τοῦ Ἐθνικοῦ Τυπογραφείου.

3. Τὸ ὑπὲρ τοῦ ΤΑΠΕΤ ποσοστὸ ἐπὶ τῶν ἀνωτέρω συνδρομῶν καὶ τελῶν δημοσιεύσεων καταβάλλεται ὡς ἑξῆς:

α) στὴν Ἀθήνα: στὸ Ταμεῖο τοῦ ΤΑΠΕΤ (Κατάστημα Ἐθνικοῦ Τυπογραφείου),

β) στὶς ὑπόλοιπες πόλεις τοῦ Κράτους: στὰ Δημόσια Ταμεῖα καὶ ἀποδίδεται στὸ ΤΑΠΕΤ σύμφωνα μὲ τὶς 192378/3639/1947(RONEO 185) καὶ 178048/5321/31.7.65 (RONEO 139) ἐγκύκλιες διαταγὲς τοῦ Γ.Λ.Κ.,

γ) στὶς περιπτώσεις συνδρομῶν ἐξωτερικοῦ: ὅταν ἡ ἀποστολή τους γίνεται μὲ ἐπιταγὲς μαζὶ μ' αὐτὲς στέλνεται καὶ τὸ ὑπὲρ τοῦ ΤΑΠΕΤ ποσοστό.

Ὁ Γενικὸς Διευθυντὴς
ΑΘΑΝ. ΠΑΝ. ΣΠΗΛΙΟΠΟΥΛΟΣ

ΑΠΟ ΤΟ ΕΘΝΙΚΟ ΤΥΠΟΓΡΑΦΕΙΟ